

BÂTIMENT C



NIVEAU	TYPE	LOT
RDC	Type 4	N°01

SURFACES

ENTREE	9.91 m ²
SEJOUR	27.17 m ²
CUISINE	7.02 m ²
CELLIER	2.28 m ²
CHAMBRE 1 + PL.	13.98 m ²
CHAMBRE 2	11.95 m ²
CHAMBRE 3	9.00 m ²
BAINS	4.14 m ²
WC	2.87 m ²

SURFACE TOTALE HABITABLE	88.32 m²
TERRASSE 1	6.21 m ²
TERRASSE 2	1.39 m ²

Hauteur d'étage = 2m40
AVRIL 2015

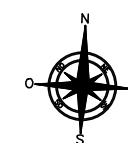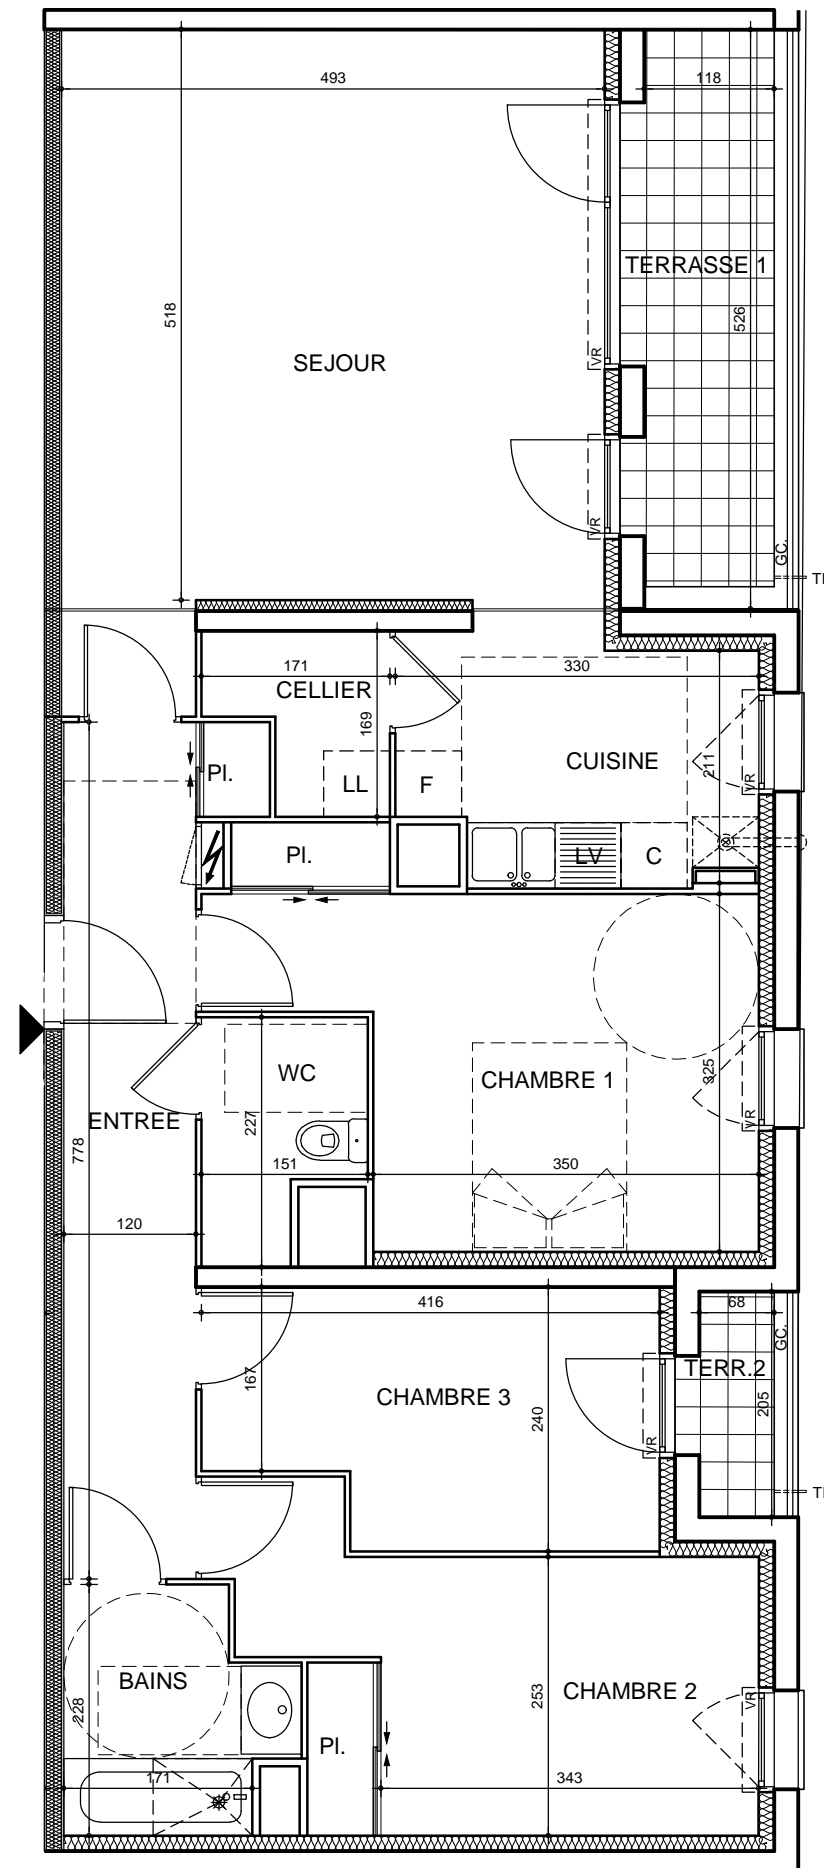

NOTA :

LE PRESENT PLAN EST ETABLI SUR LA BASE DU " DOSSIER PRO " ET POURRA SUBIR DES ADAPTATIONS DIMENSIONNELLES TECHNIQUES ET D'ORGANISATION, AFIN DE REpondre AUX CONTRAINTES INDUITES PAR LES ETUDES DETAILLEES D'EXECUTION. LES POUTRES, POTEAUX, SOFFITES ET FAUX-PLAFONDS N'APPARAISSENT PAS SYSTEMATIQUement SUR LE PRESENT PLAN. LES ELEMENTS DE MOBILIERs : MEUBLES ET PLAN DE TRAVAIL, NON CONTRACTUELS, NE SONT PLACES QU'A TITRE INDICATIF.