

BÂTIMENT C


NIVEAU	TYPE	LOT
R+1	Type 4	N°12

SURFACES

ENTREE	10.15 m ²
SEJOUR / CUISINE	20.83 m ²
CHAMBRE 1 + PL.	14.08 m ²
CHAMBRE 2 + PL.	12.96 m ²
CHAMBRE 3 + PL.	9.10 m ²
SALLE DE BAINS	4.53 m ²
WC	2.01 m ²

SURFACE TOTALE HABITABLE	73.66 m²
BALCON 1	3.48 m ²
BALCON 2	7.28 m ²

Hauteur d'étage = 2m40
AVRIL 2015

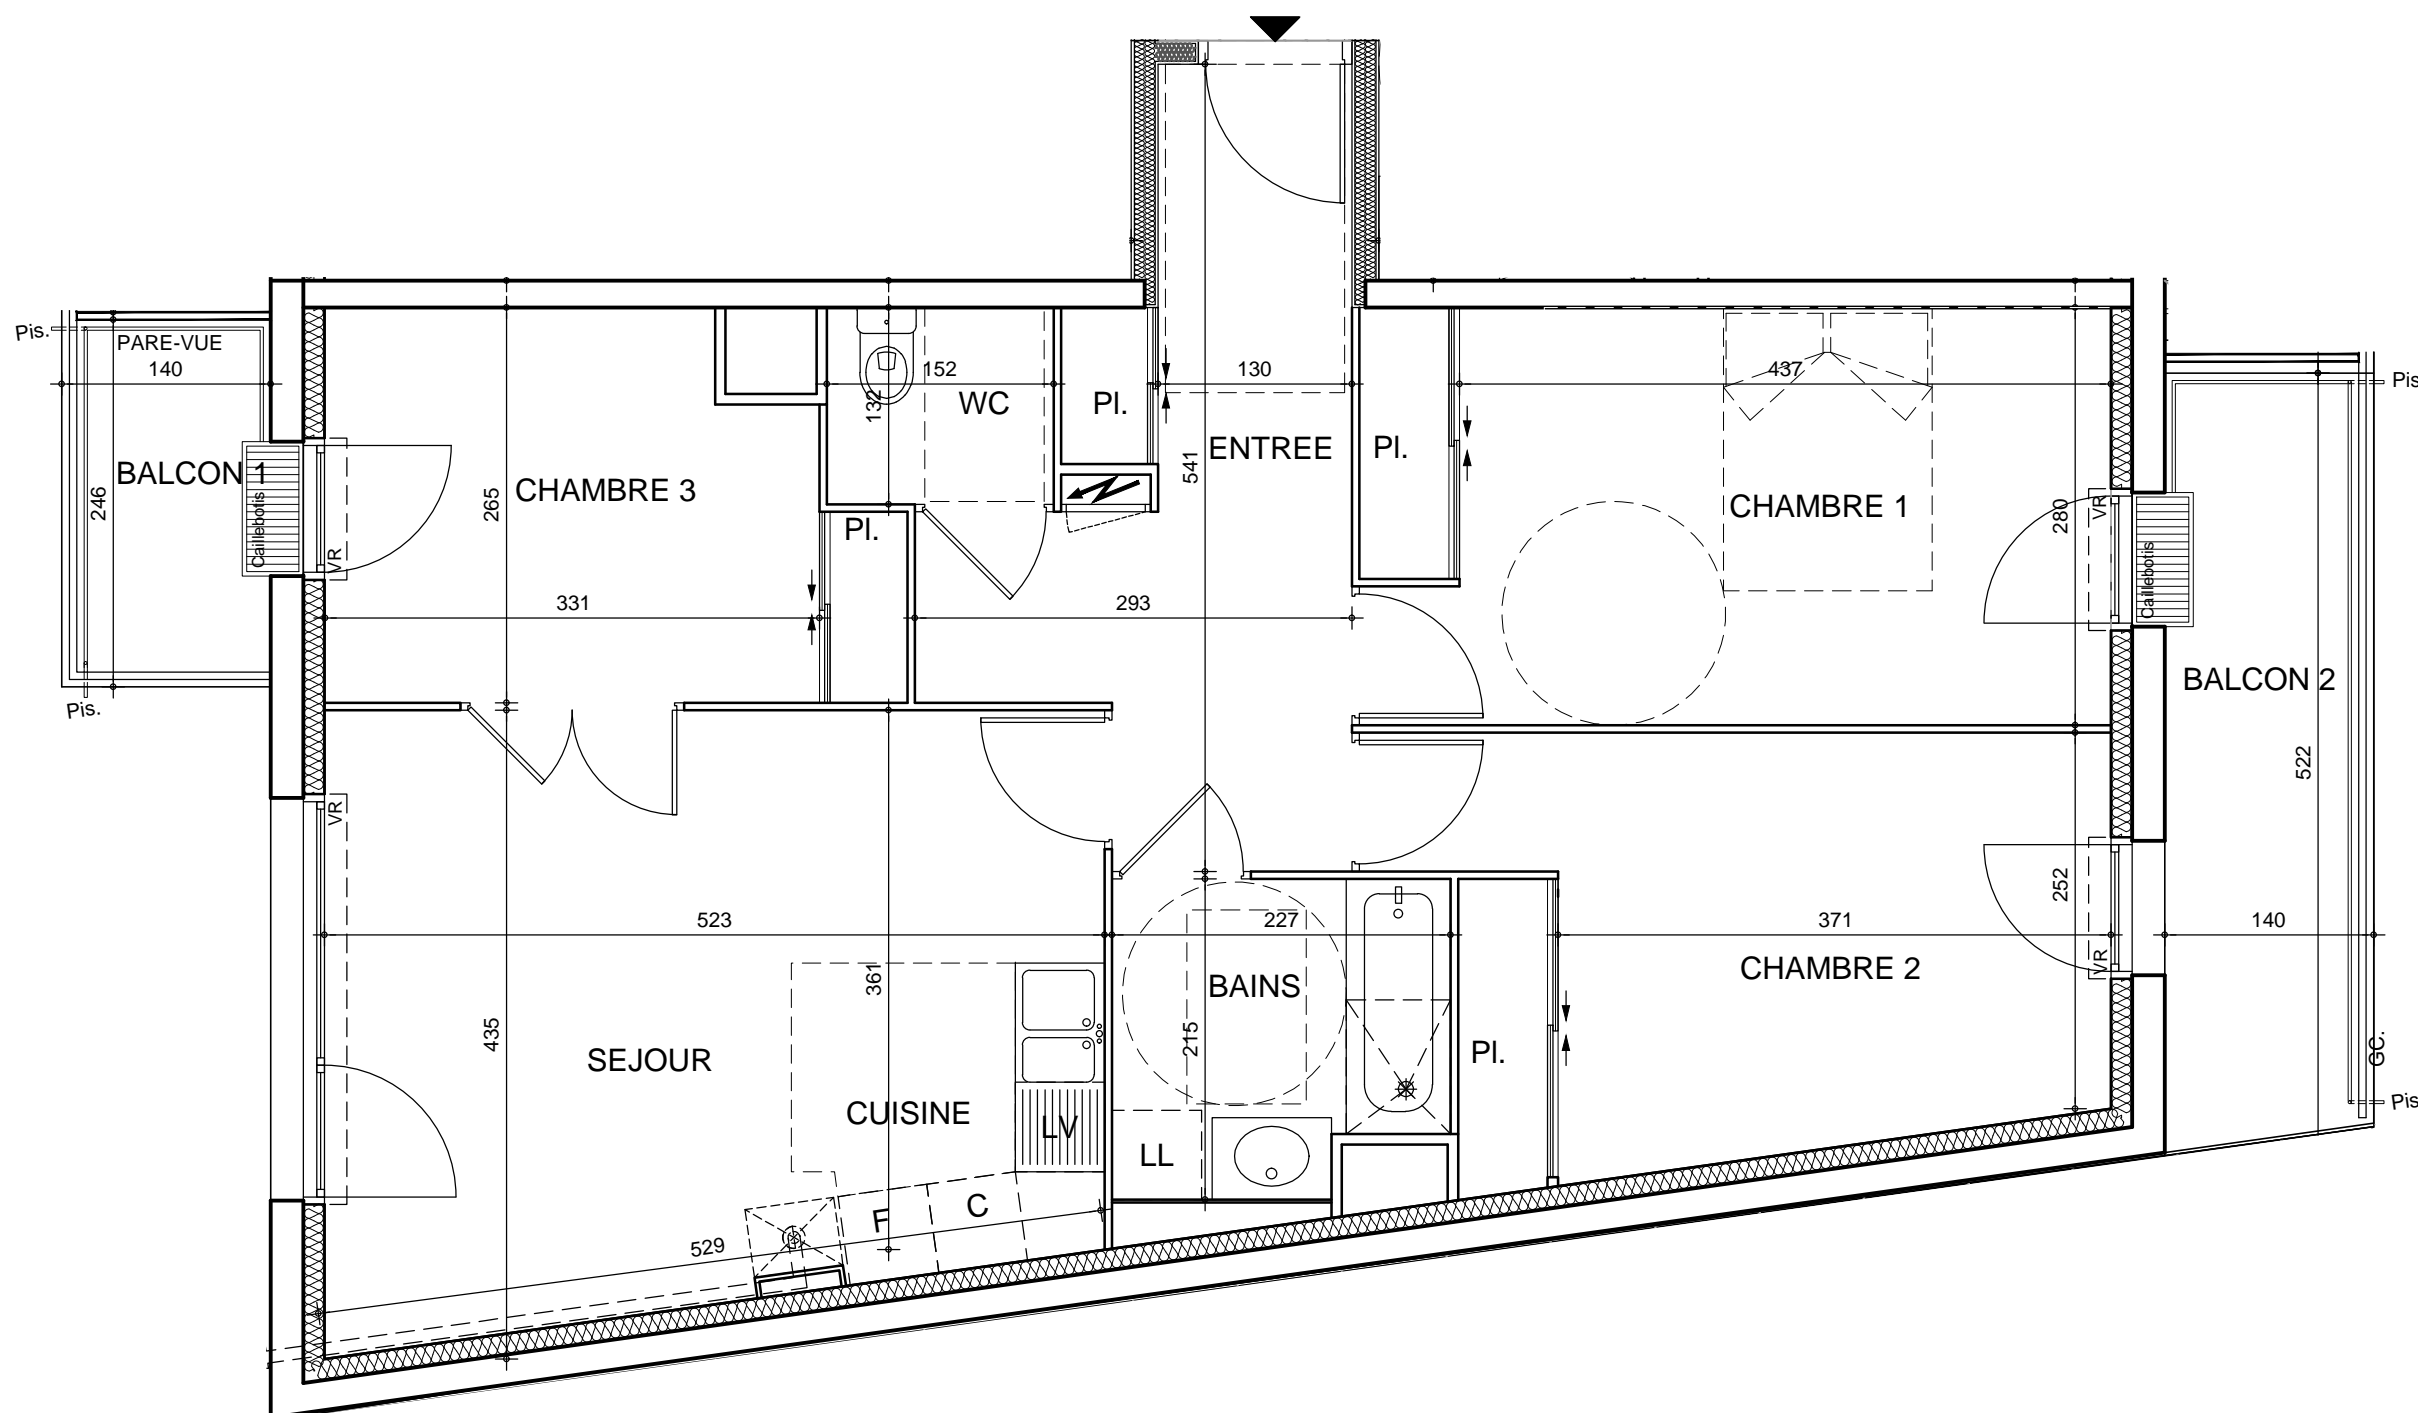

NOTA :

LE PRESENT PLAN EST ETABLI SUR LA BASE DU " DOSSIER PRO " ET POURRA SUBIR DES ADAPTATIONS DIMENSIONNELLES TECHNIQUES ET D'ORGANISATION, AFIN DE REpondre AUX CONTRAINTES INDUITES PAR LES ETUDES DETAILLEES D'EXECUTION. LES POUTRES, POTEAUX, SOFFITES ET FAUX-PLAFONDS N'APPARAISSENT PAS SYSTEMATIQUement SUR LE PRESENT PLAN. LES ELEMENTS DE MOBILIER : MEUBLES ET PLAN DE TRAVAIL, NON CONTRACTUELS, NE SONT PLACES QU'A TITRE INDICATIF.