

Avenue de la République - 37170 CHAMBRAY-LES-TOURS

Niveau	Logement	Type
R+3	B302	T4


PIECES	SURFACES
Entrée	2.96m <sup>2</sup>
Séjour / Cuisine	27.65m <sup>2</sup>
Chambre 1 + PI	13.46m <sup>2</sup>
Chambre 2	10.44m <sup>2</sup>
Chambre 3 + PI	10.83m <sup>2</sup>
SDB	5.37m <sup>2</sup>
Cellier	2.39m <sup>2</sup>
Dégagement + PI	6.89m <sup>2</sup>
W-C	1.42m <sup>2</sup>
<b>TOTAL</b>	<b>81.41m<sup>2</sup></b>

Terrasse	18.68m <sup>2</sup>
----------	---------------------

T4-B302



Localisation

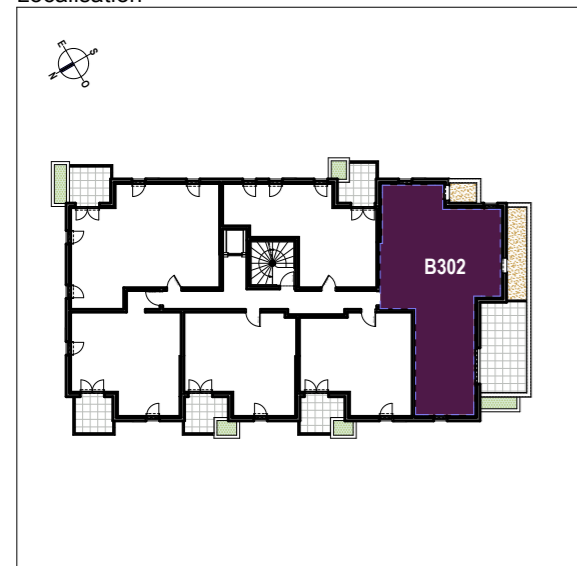

Légende


- Entrée principale du logement
- Tableau électrique
- Emplacement lave-vaisselle
- Emplacement lave-linge
- Emplacement réfrigérateur
- Emplacement cuisson
- Placard
- Fenêtre
- Fenêtre allège vitrée fixe
- Porte fenêtre
- Volet roulant
- Volet roulant électrique
- Volet coulissant
- Garde-corps
- Chaudière Gaz
- Sèche serviettes
- Soffite et faux plafond
- Gaine technique



Date de Mise à jour : 24/10/2019

Version N

Version ELECT :

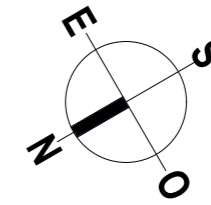

Avenue de la République - 37170 CHAMBRAY-LES-TOURS

Niveau	Logement	Type
R+4	B403	T4

PIECES	SURFACES
Entrée + PI	6.71m <sup>2</sup>
Séjour / Cuisine	28.17m <sup>2</sup>
Chambre 1 + PI	12.79m <sup>2</sup>
Chambre 2	11.52m <sup>2</sup>
Chambre 3 + PI	9.45m <sup>2</sup>
SDB	5.51m <sup>2</sup>
SDE	6.62m <sup>2</sup>
Cellier	3.57m <sup>2</sup>
Dégagement + PI	5.23m <sup>2</sup>
W-C	2.33m <sup>2</sup>
<b>TOTAL</b>	<b>91.90m<sup>2</sup></b>

Terrasse 1	11.68m <sup>2</sup>
Terrasse 2	5.59m <sup>2</sup>
Balcon	5.99m <sup>2</sup>


#### Légende

	Entrée principale du logement
	Tableau électrique
LV	Emplacement lave-vaisselle
LL	Emplacement lave-linge
R	Emplacement réfrigérateur
C	Emplacement cuisson
PI	Placard
F	Fenêtre
FAF	Fenêtre allège vitrée fixe
PF	Porte fenêtre
VR	Volet roulant
VRE	Volet roulant électrique
VC	Volet coulissant
GDC	Garde-corps
	Chaudière Gaz
	Sèche serviettes
	Soffite et faux plafond
	Gaine technique

Date de Mise à jour : 24/10/2019

Version N

Version ELECT :

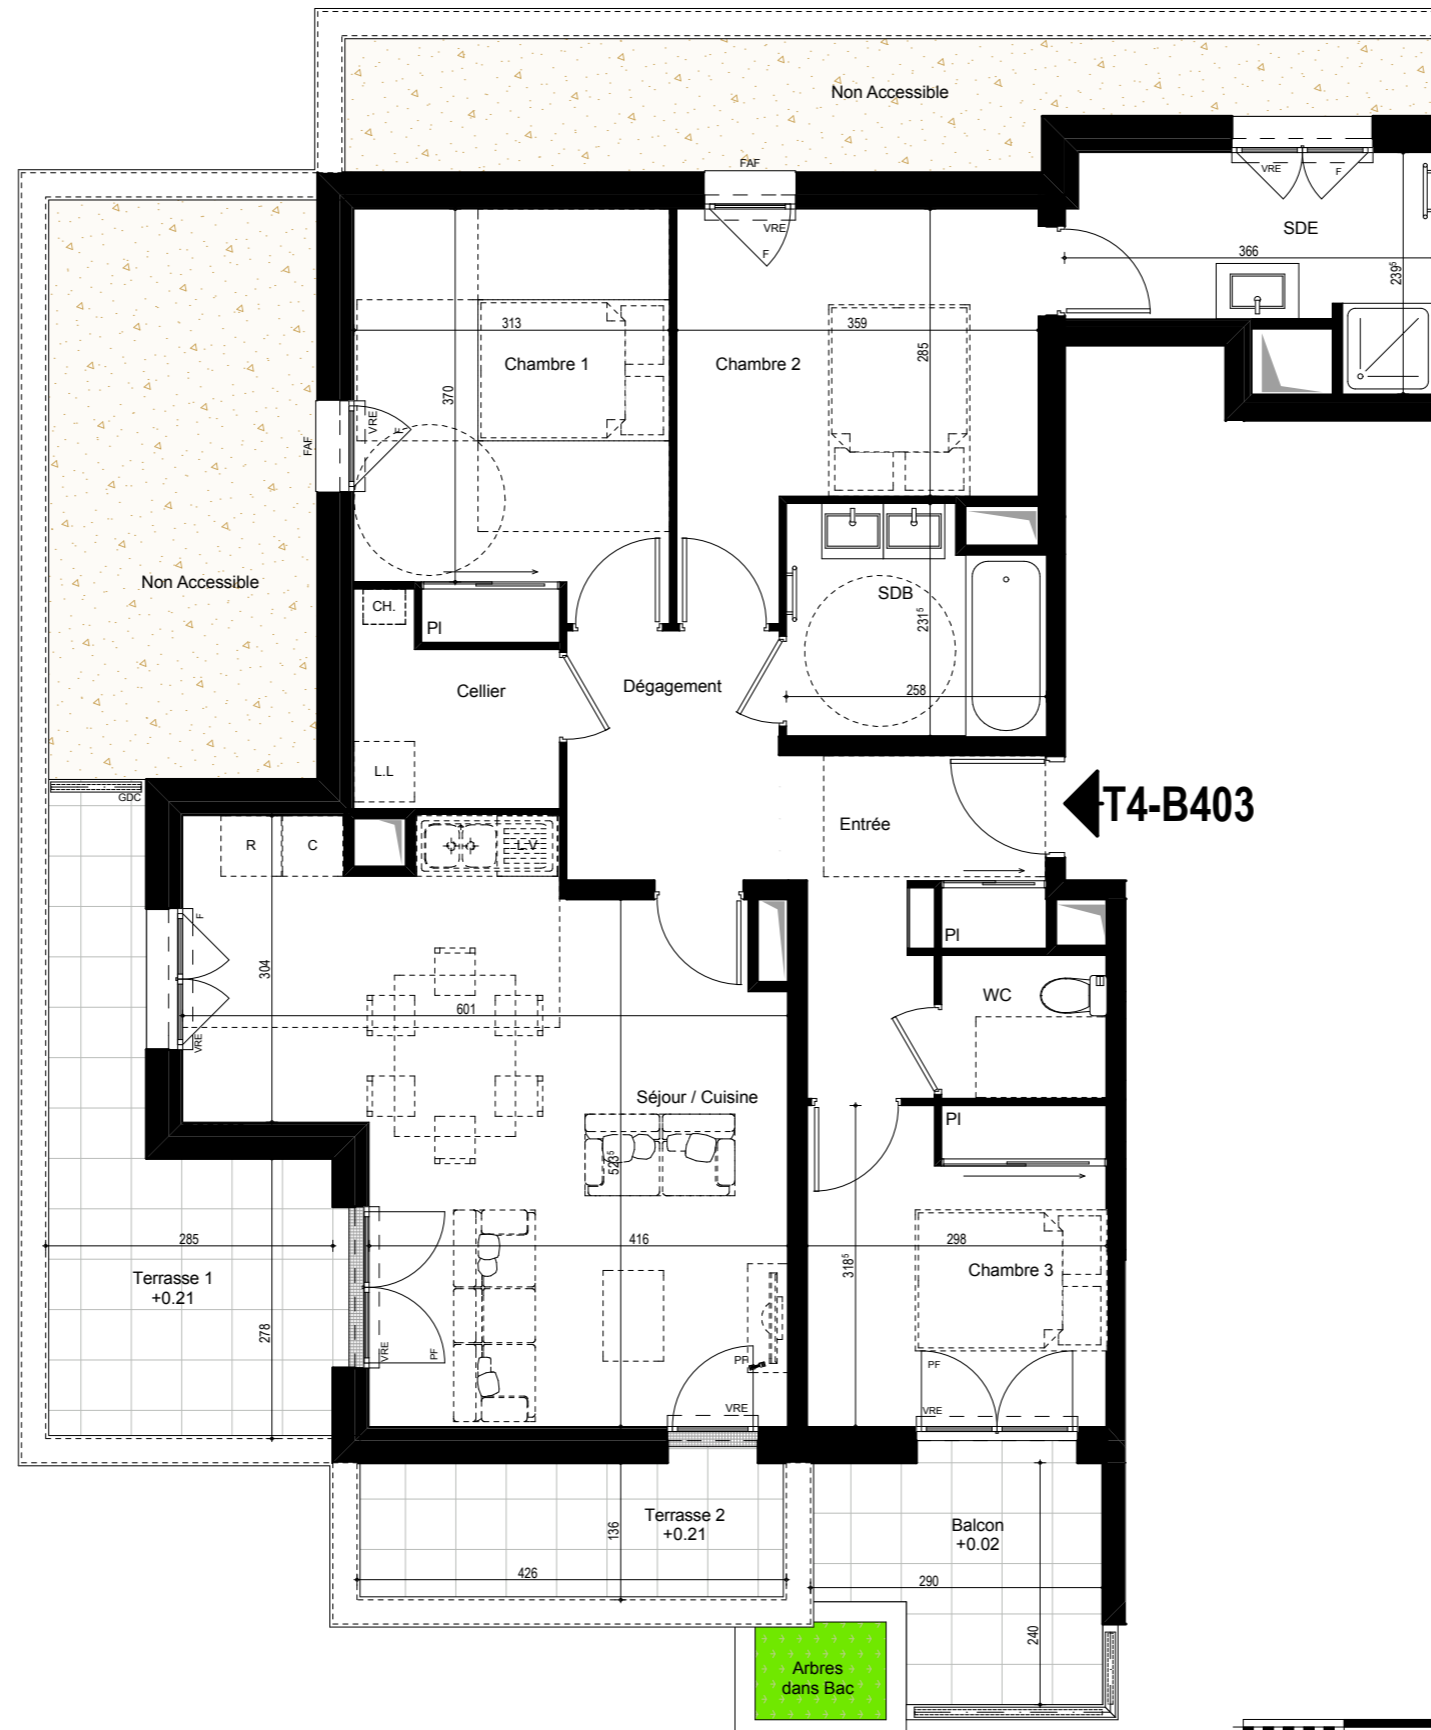

#### Localisation

